


CORTE 1 - 1

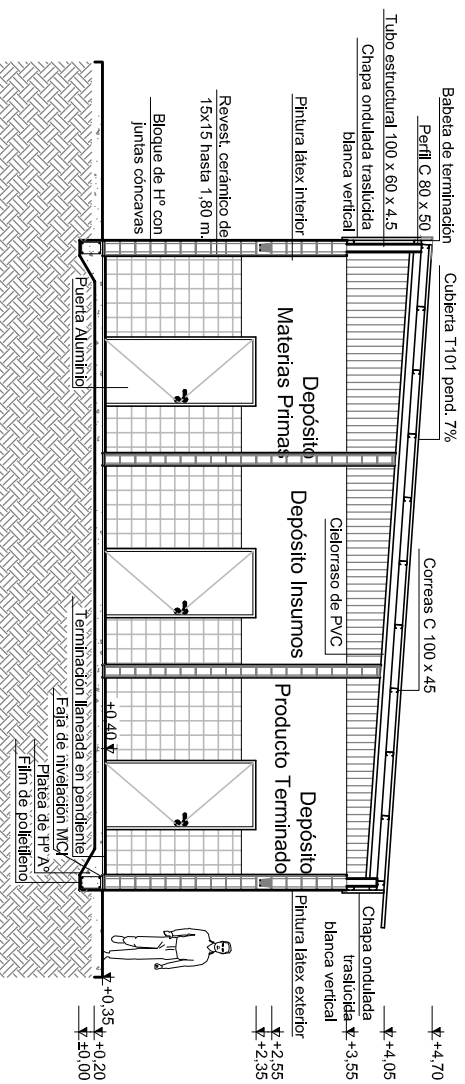

CORTE 2 - 2

Proyecto: **Unidades Productivas Santafesinas - UPSa**

Plano:

Cortes Unidad de Panificados

JASSAL

Agencia Santafesina de Seguridad Alimentaria
Ministerio de Salud - Provincia de Santa Fe

Prototipo: **A** Escala: **1:100**