


CORTE 1 - 1

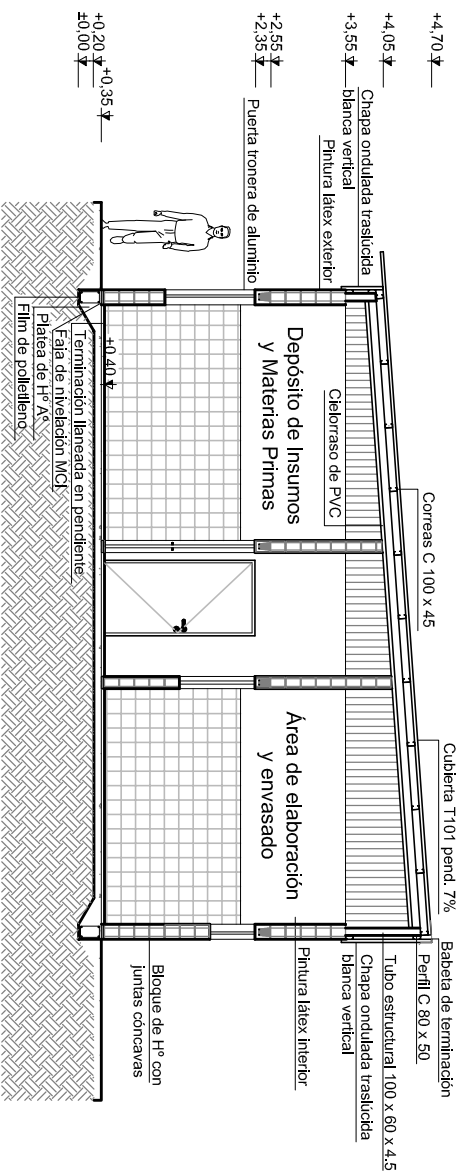

CORTE 2 - 2

Proyecto: **Unidades Productivas Santafesinas - UPSa**

Plano:

Cortes Unidad de Panificados



Agencia Santafesina de Seguridad Alimentaria
 Ministerio de Salud - Provincia de Santa Fe

Prototipo: **B**

Escala: **1:100**